




VIEW PÅ 1. SAL I CAFÉ

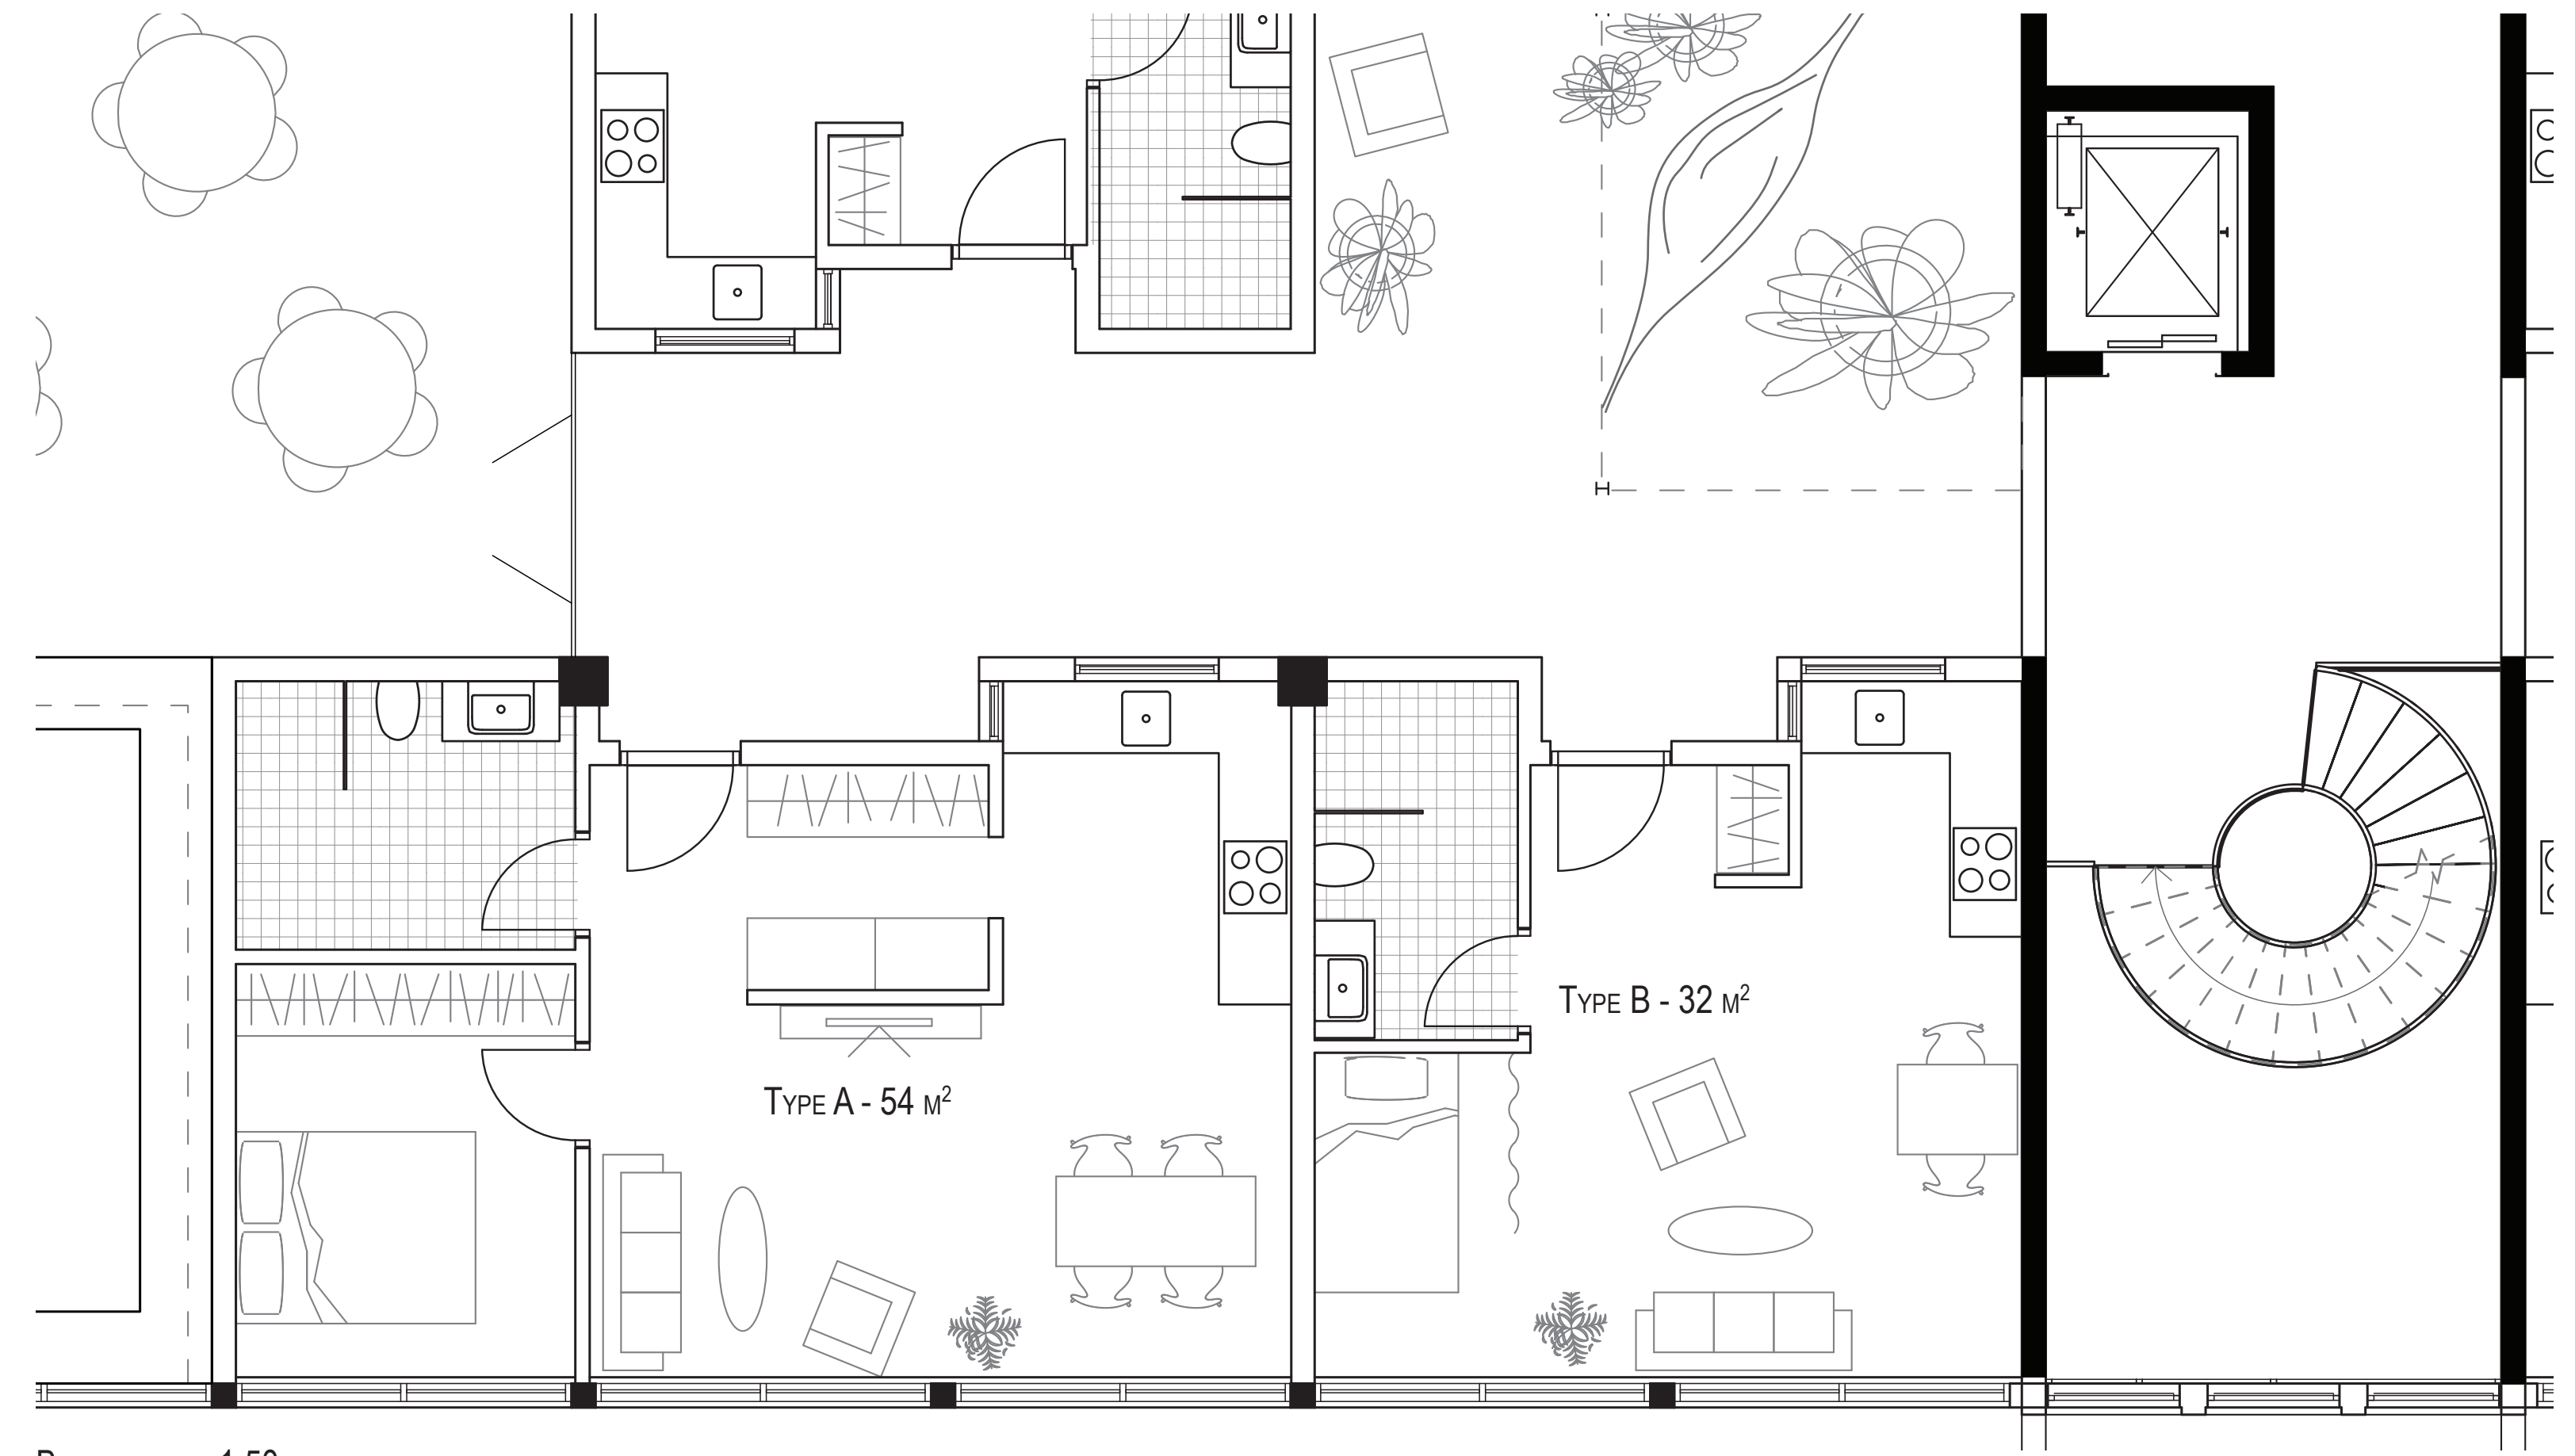

BOLIGTYPER - 1:50



TVÆRSNIT BOLIG OG BEBOEROMRÅDE - 1:50

LÆNGDESNIT - 1:50

